


ELEVATION 02 ▽

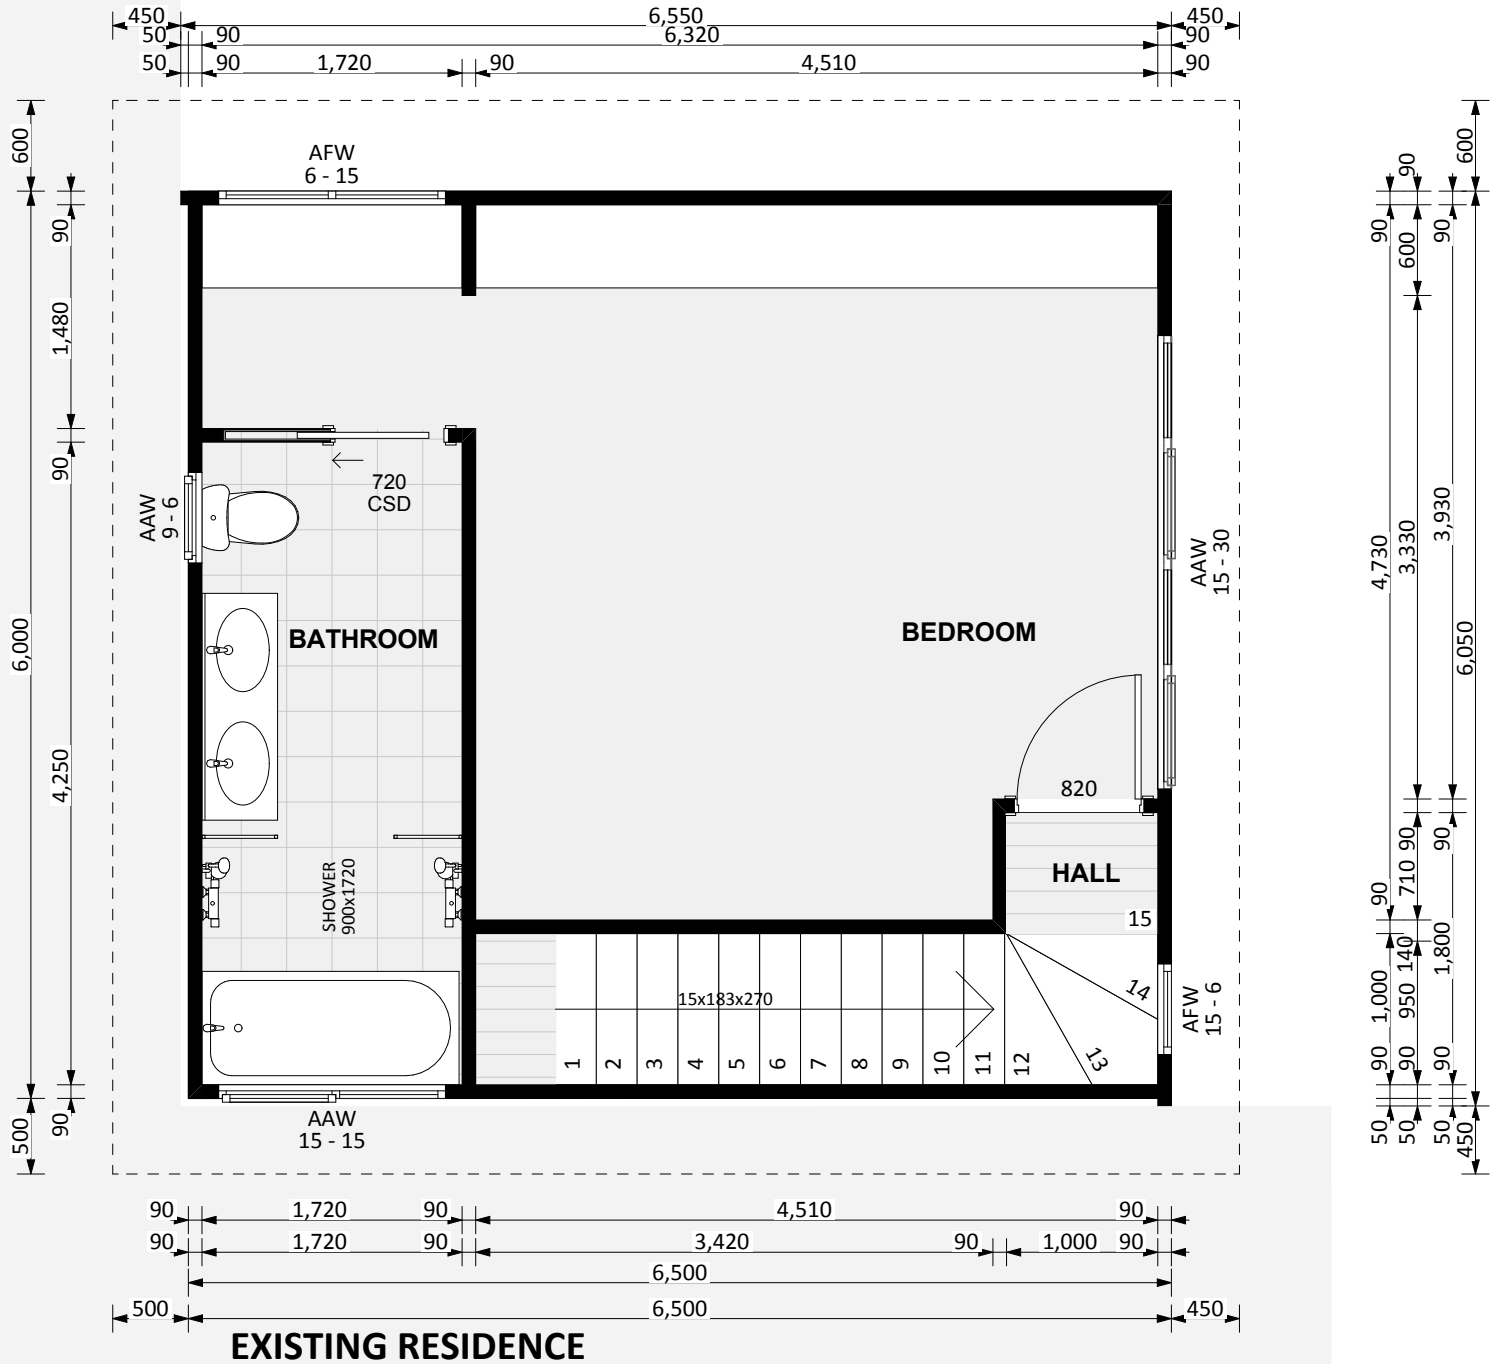

ELEVATION 03 △

▽ ELEVATION 04

△ ELEVATION 01

